

Lärmschutzwandbegrünung


Schnelle und wirtschaftliche Verkleidung kleiner und grosser Wandflächen

Die Lärmschutzwandbegrünung von projekt w besteht aus speziellen Stahl-Gittermatten und ist im Baukastensystem lieferbar. Neben der optischen und ökologischen Aufwertung der Lärmschutzwand bieten die Begrünungsanlagen einen optimalen Schutz vor Graffiti.




Datenblatt 37 / PROTECT 50/100

PROTECT 50 (Standardabmessungen)

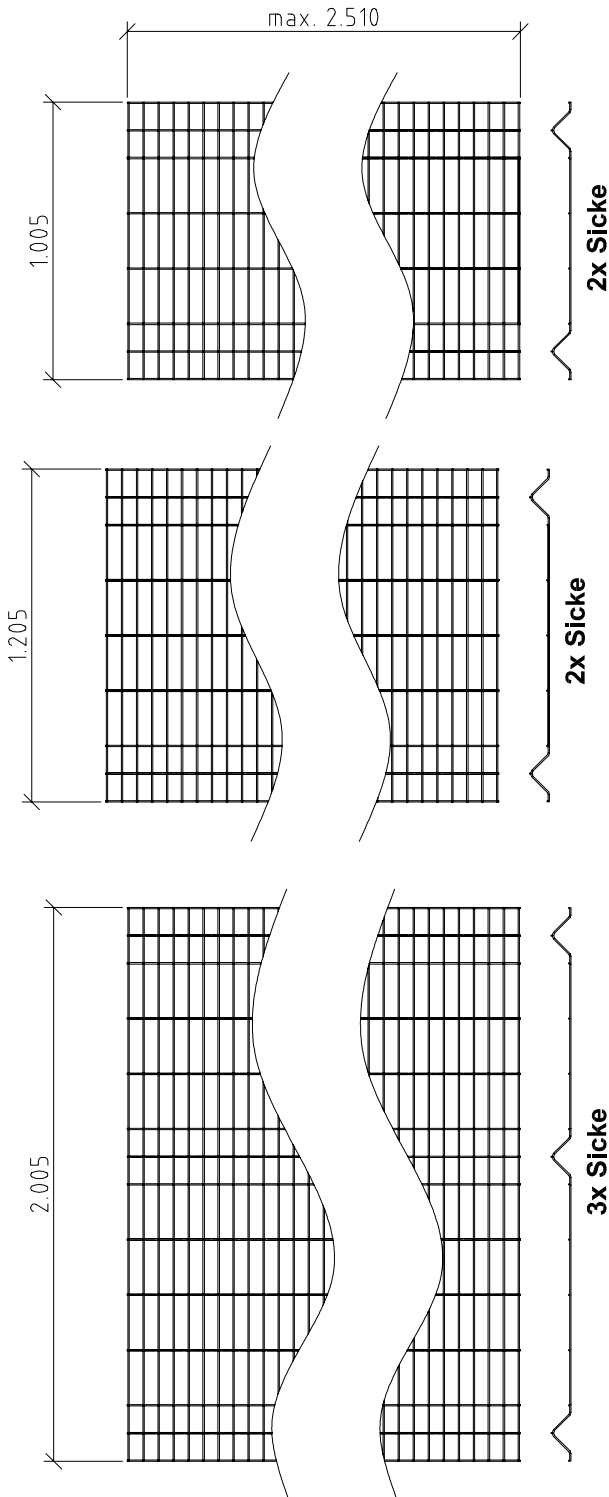

Werkstoff = S235

PROTECT 100 (Standardabmessungen)

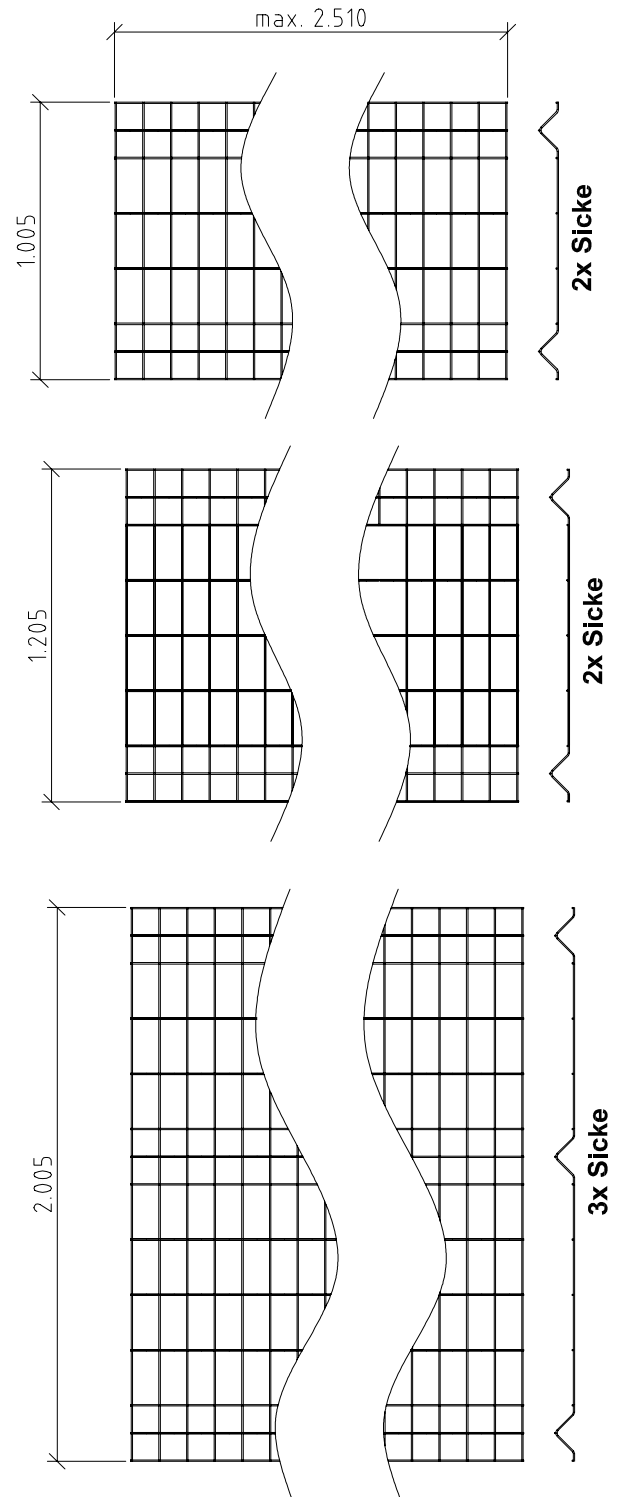

Oberfläche: feuerverzinkt nach DIN EN ISO 1461 (auf Wunsch pulverbeschichtet)